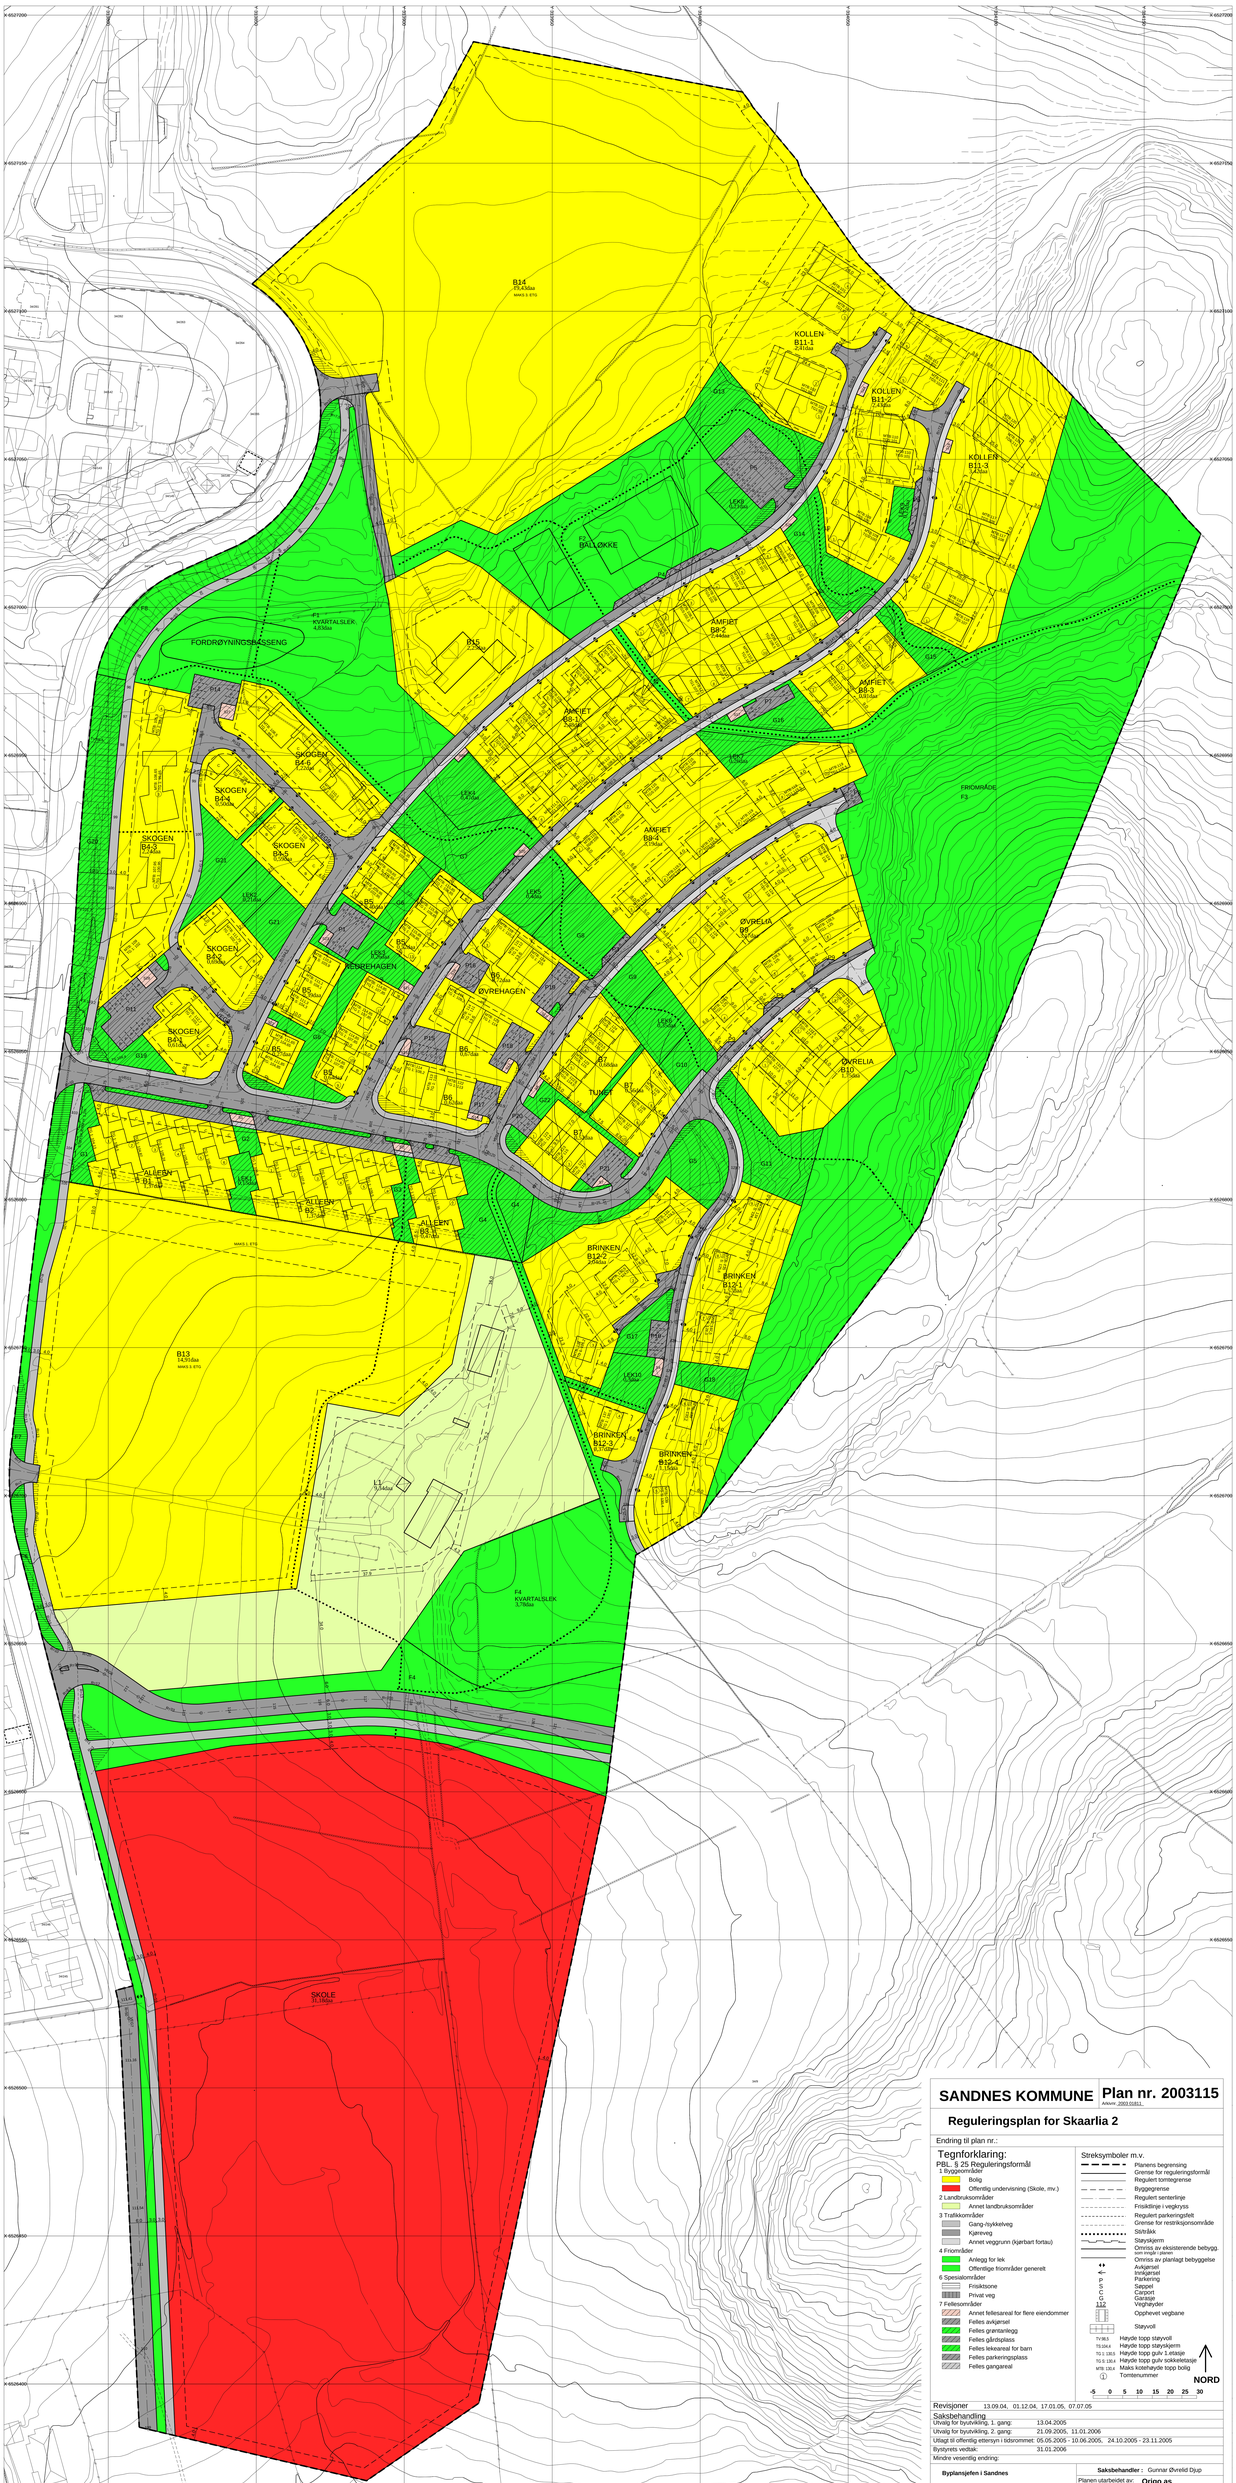

SANDNES KOMMUNE

Plan nr. 2003115

Arkivnr. 2003 01811

Reguleringsplan for Skaarlia 2

Endring til plan nr.:

Tegnforklaring:

PBL § 25 Reguleringsformål

1 Byggeområder
- Bolig
- Offentlig undervisning (Skole, mv.)

2 Landbruksområder
- Annet landbruksområder

3 Trafikkområder
- Gang-/sykkelveg
- Kjørevei
- Annet veggrunn (kjørbart fortau)

4 Friområder
- Anlegg for lek
- Offentlige friområder generelt

6 Spesialområder
- Frisiktsone
- Privat veg

7 Fellesområder
- Annet fellesareal for flere eiendommer
- Felles avkjørsel
- Felles grøntanlegg
- Felles gårdsplass
- Felles lekeareal for barn
- Felles parkeringsplass
- Felles gangareal

Streksymboler m.v.
- Planens begrensing
- Grense for reguleringsformål
- Regulert tomtegrense
- Byggegrense
- Regulert senterlinje
- Frisiktlinje i vegkryss
- Regulert parkeringsfelt
- Grense for restriksjonsområde
- Skiråk
- Støyskjerm
- Omriss av eksisterende bebygg. som inngår i planen
- Omriss av planlagt bebyggelse
- Avkjørsel
- Innkjørsel
- Parkering
- Carport
- Garasje
- Vegthøyder
- Opphevet vegbane
- Støyvoll

TV36,5 Høyde topp støyvoll
T0,0/4,4 Høyde topp støyskjerm
T0,1 / 3/6,5 Høyde topp gulv 1.etasje
T0,3 / 3/6,8 Høyde topp gulv sokkeletasje
MTB 13/1,4 Maks kotehøyde topp bolig
1 Tomtenummer

NORD

-5 0 5 10 15 20 25 30

Revisjoner	13.09.04. 01.12.04. 17.01.05. 07.07.05
Saksbehandling	
Utvalg for byutvikling, 1. gang:	13.04.2005
Utvalg for byutvikling, 2. gang:	21.09.2005, 11.01.2006
Utlagt til offentlig ettersyn i tidsrommet:	05.05.2005 - 10.06.2005, 24.10.2005 - 23.11.2005
Bystyrets vedtak:	31.01.2006
Mindre vesentlig endring:	

Byplansjefen i Sandnes

Sist rev. av Sandnes kommune 24.02.2006

Vi viser ellers til Lov av 14 juni 1985 nr. 77 om Plan- og bygningsloven og Forskrift om konsekvensutredninger av 26. juni 2009.

Saksbehandler :	Gunnar Øvreld Djup
Planen utarbeidet av:	**Origo as**
STUDIOLUDD AS	Alice M. Sturt KAP